


20 40 60 80 m

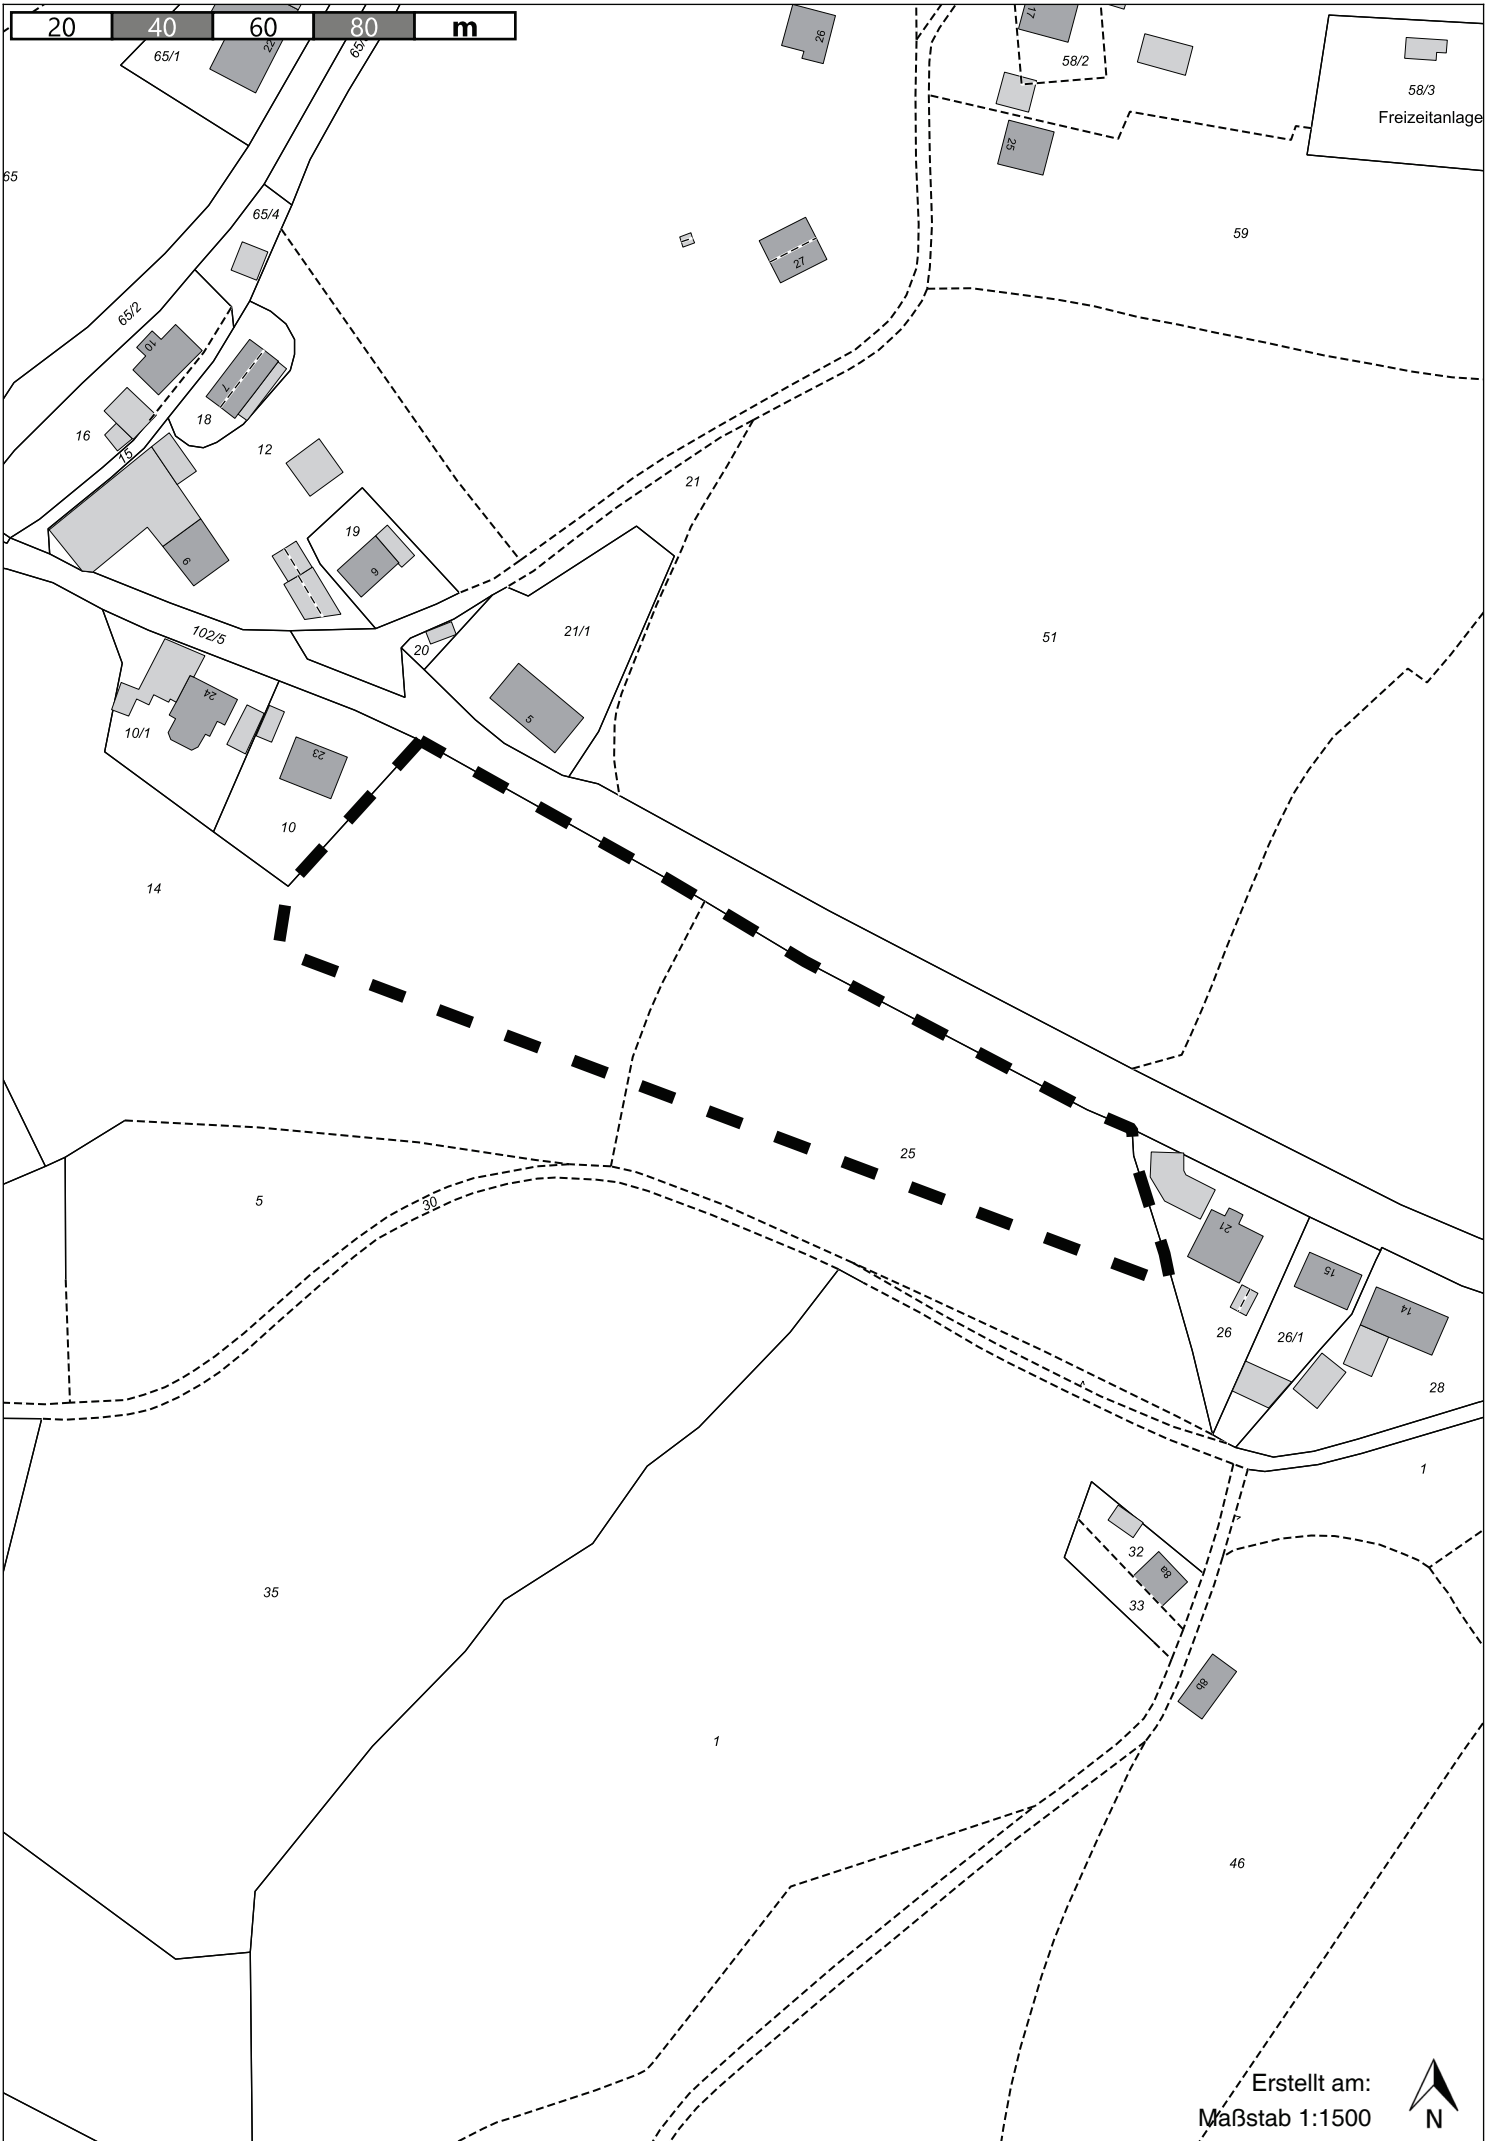

58/3
Freizeitanlage

Erstellt am:
Maßstab 1:1500

